



## PROYECTO: HORNO ARQ. RAMON AGUIRRE M.

REV. 02.2023

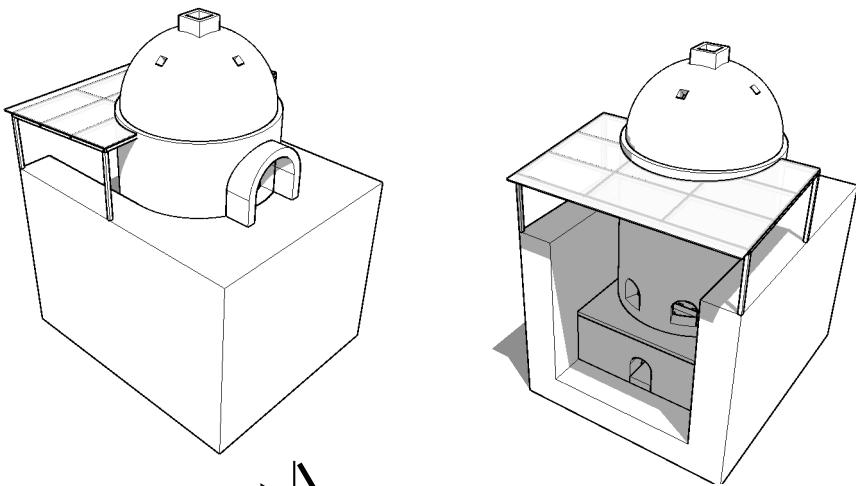

CY. | >

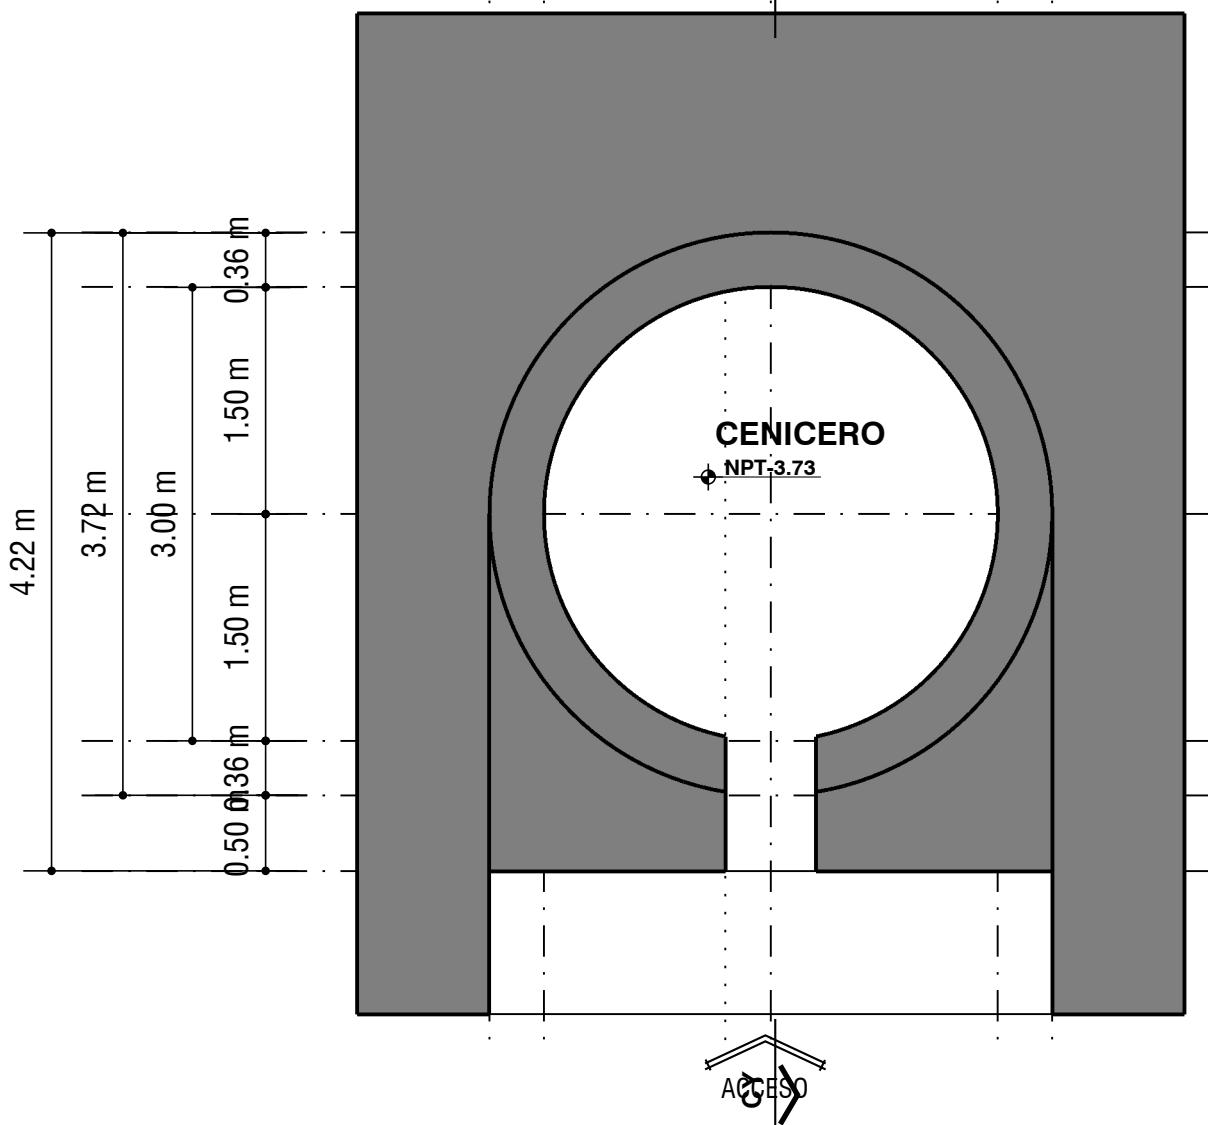


## PLANTA ARQUITECTÓNICA



ESC. 1:50

## PROYECTO: HORNO ARQ. RAMON AGUIRRE M.

REV. 02.2023

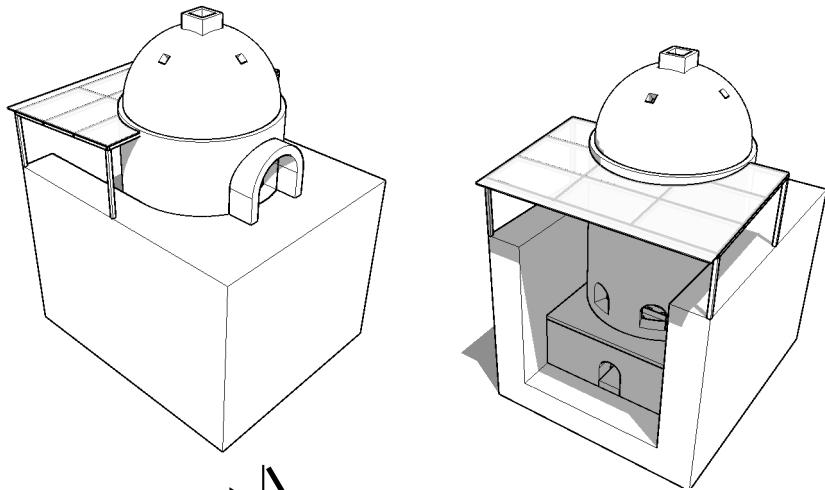

cy.

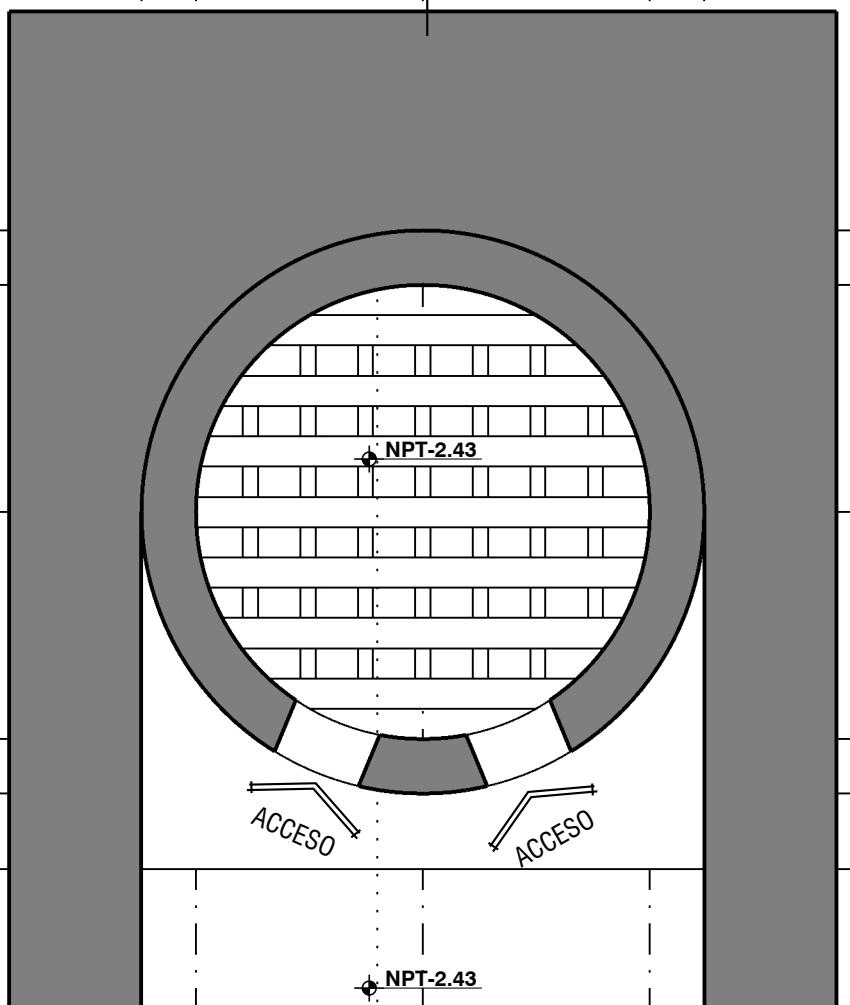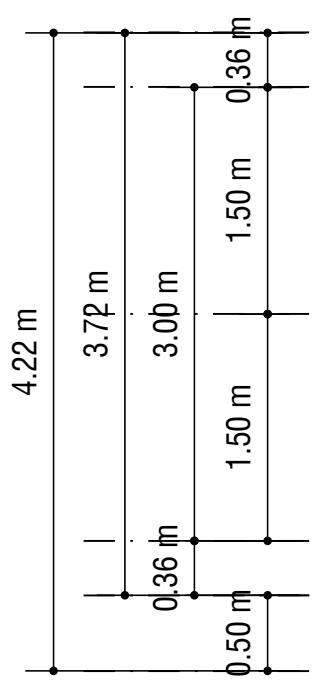


cy

# PLANTA ARQUITECTÓNICA

ESC. 1:50

**PROYECTO: HORNO**  
**ARQ. RAMON AGUIRRE M.**


REV. 02.2023

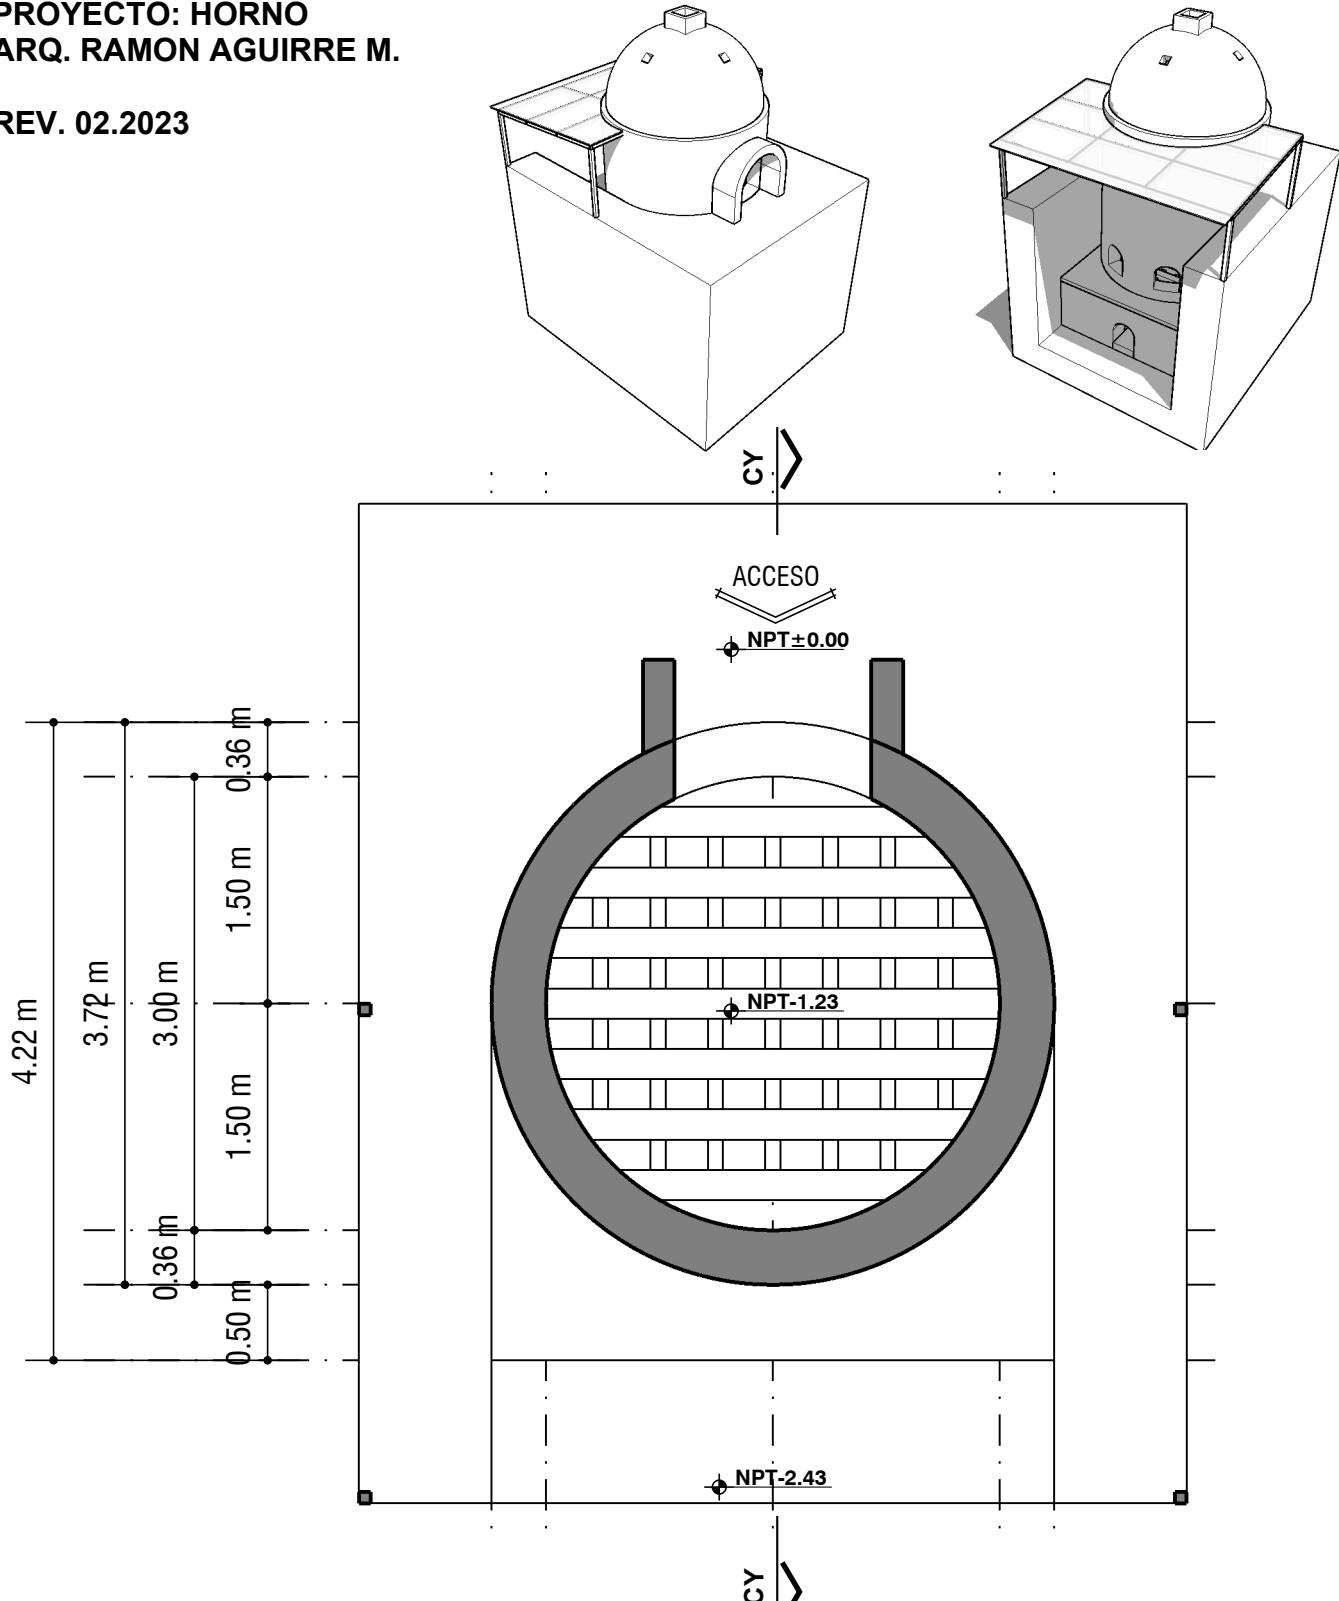

**PLANTA ARQUITECTÓNICA**  
ESC. 1:50

**PROYECTO: HORNO**  
**ARQ. RAMON AGUIRRE M.**



REV. 02.2023

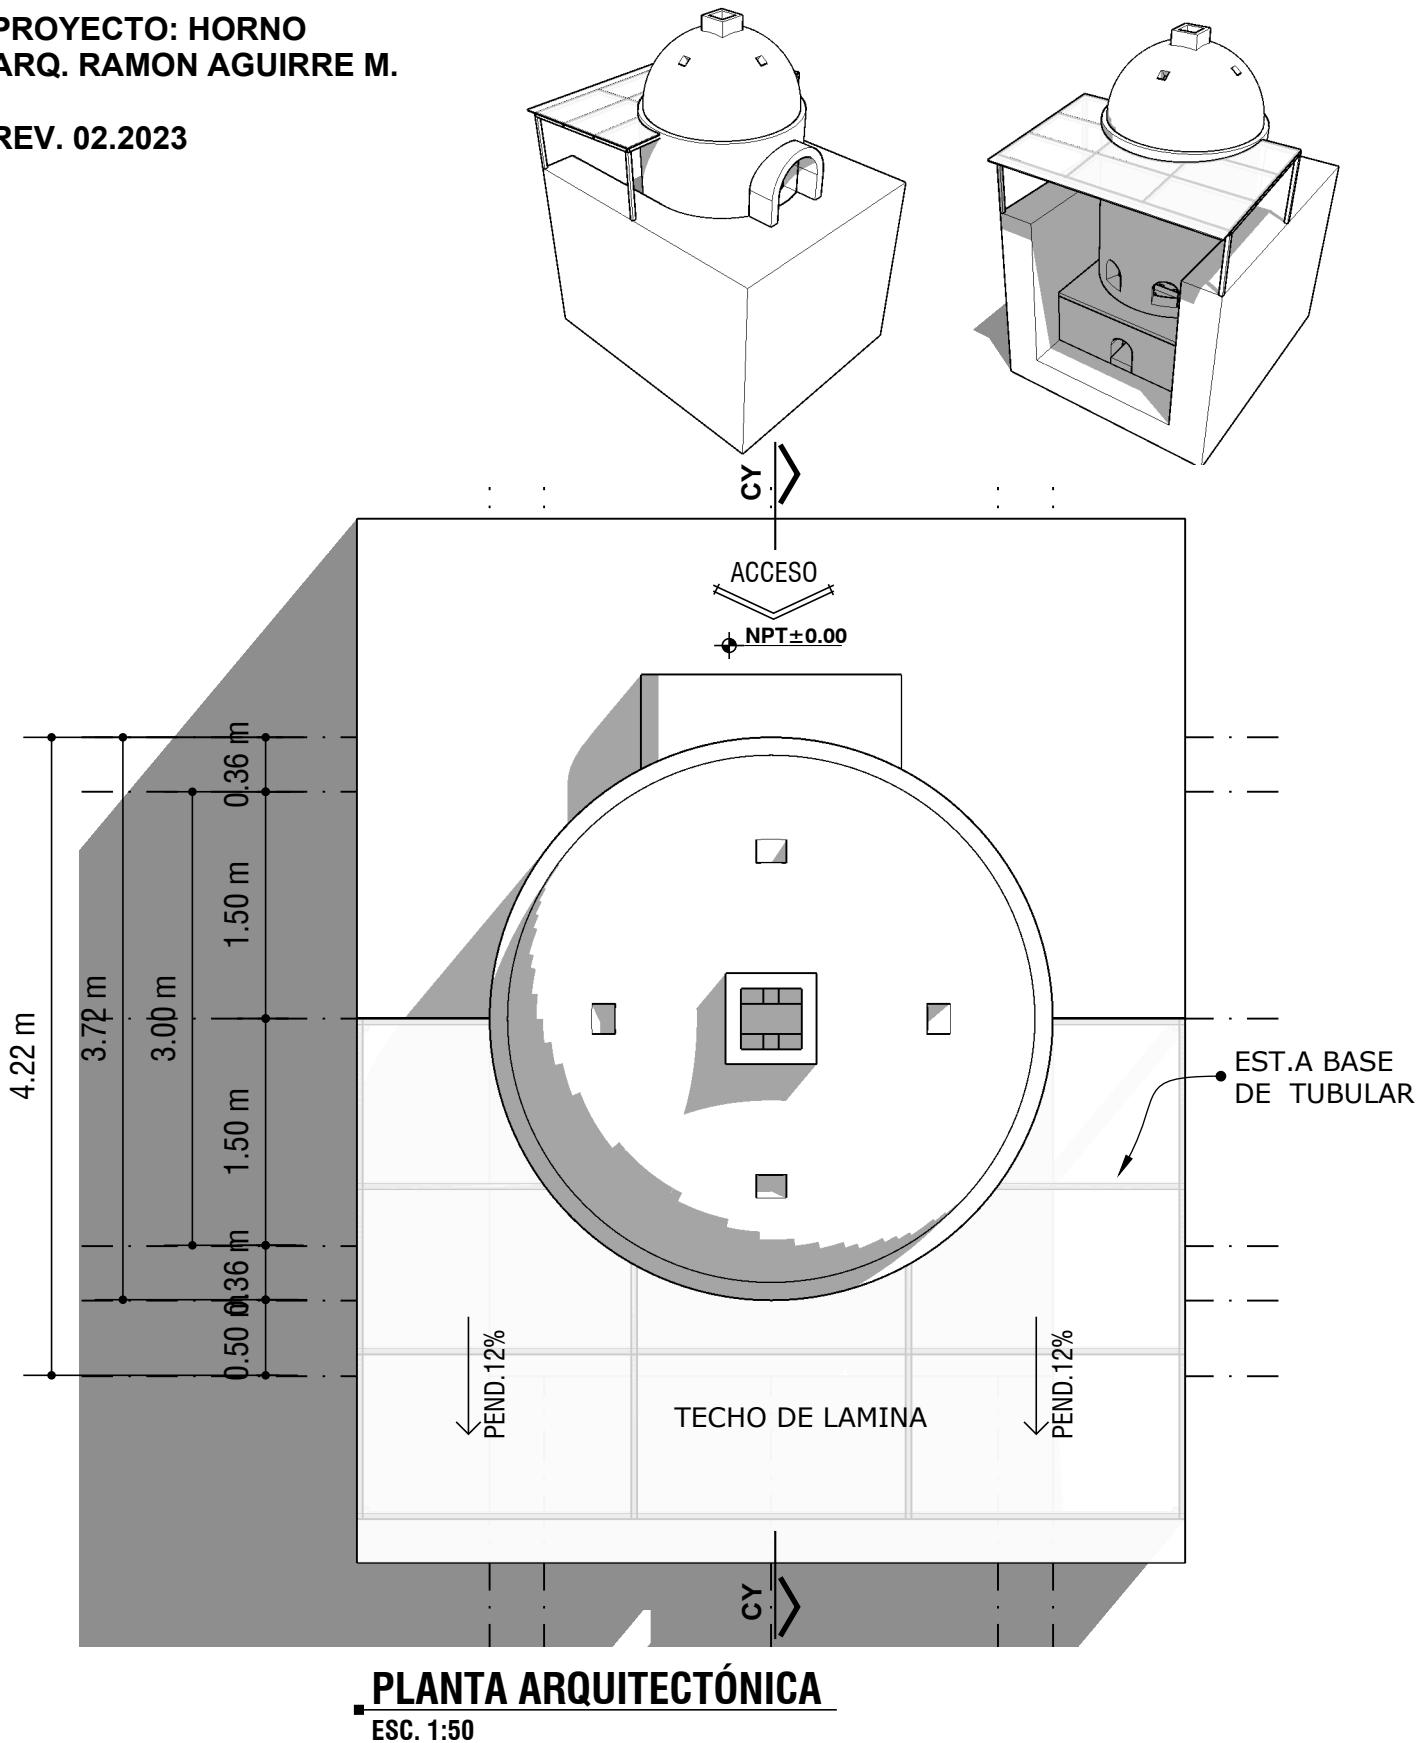

**PLANTA ARQUITECTÓNICA**  
ESC. 1:50


**PROYECTO: HORNO**  
**ARQ. RAMON AGUIRRE M.**

**REV. 02.2023**

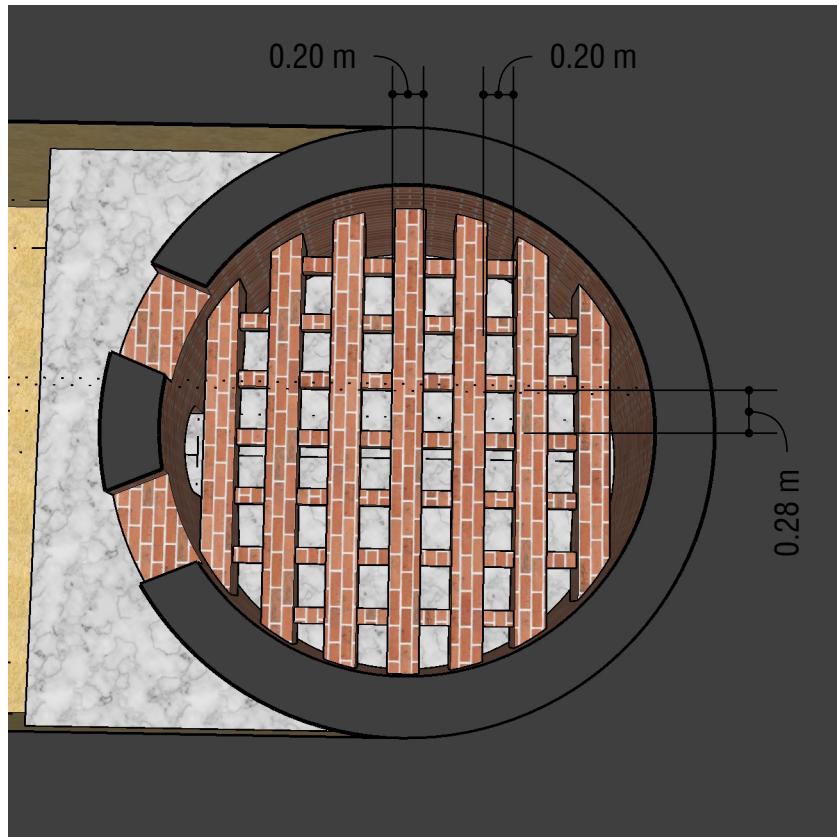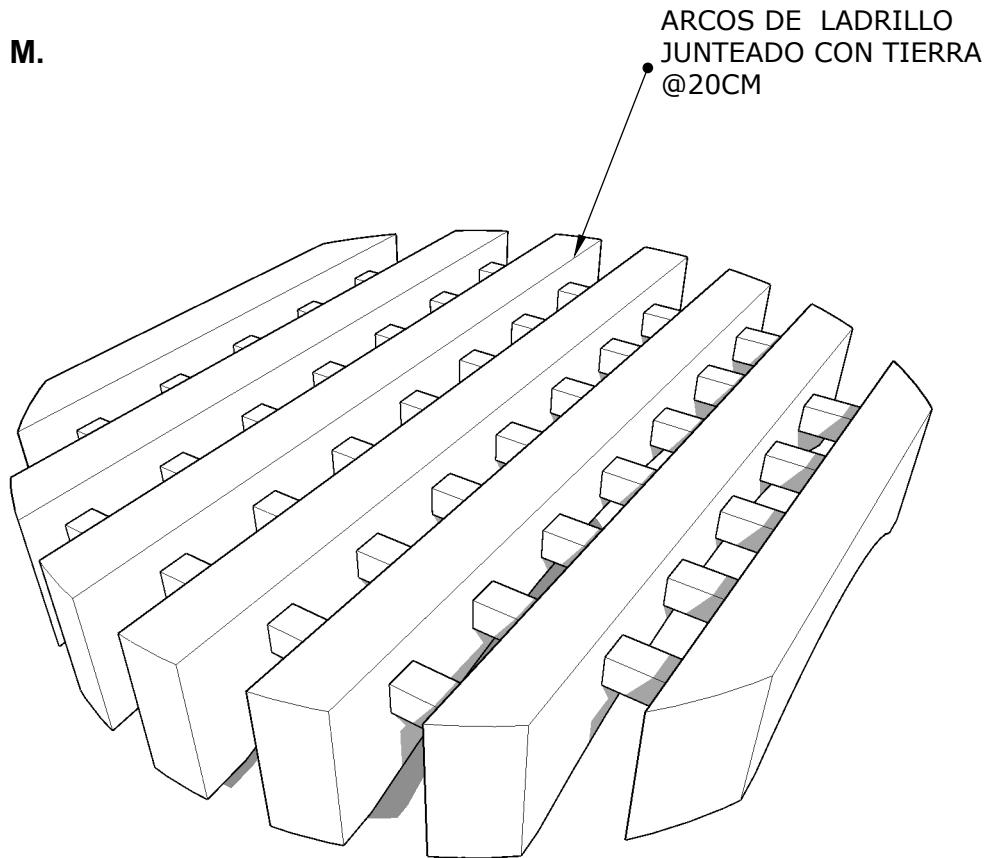


**PROYECTO: HORNO**  
**ARQ. RAMON AGUIRRE M.**

**REV. 02.2023**

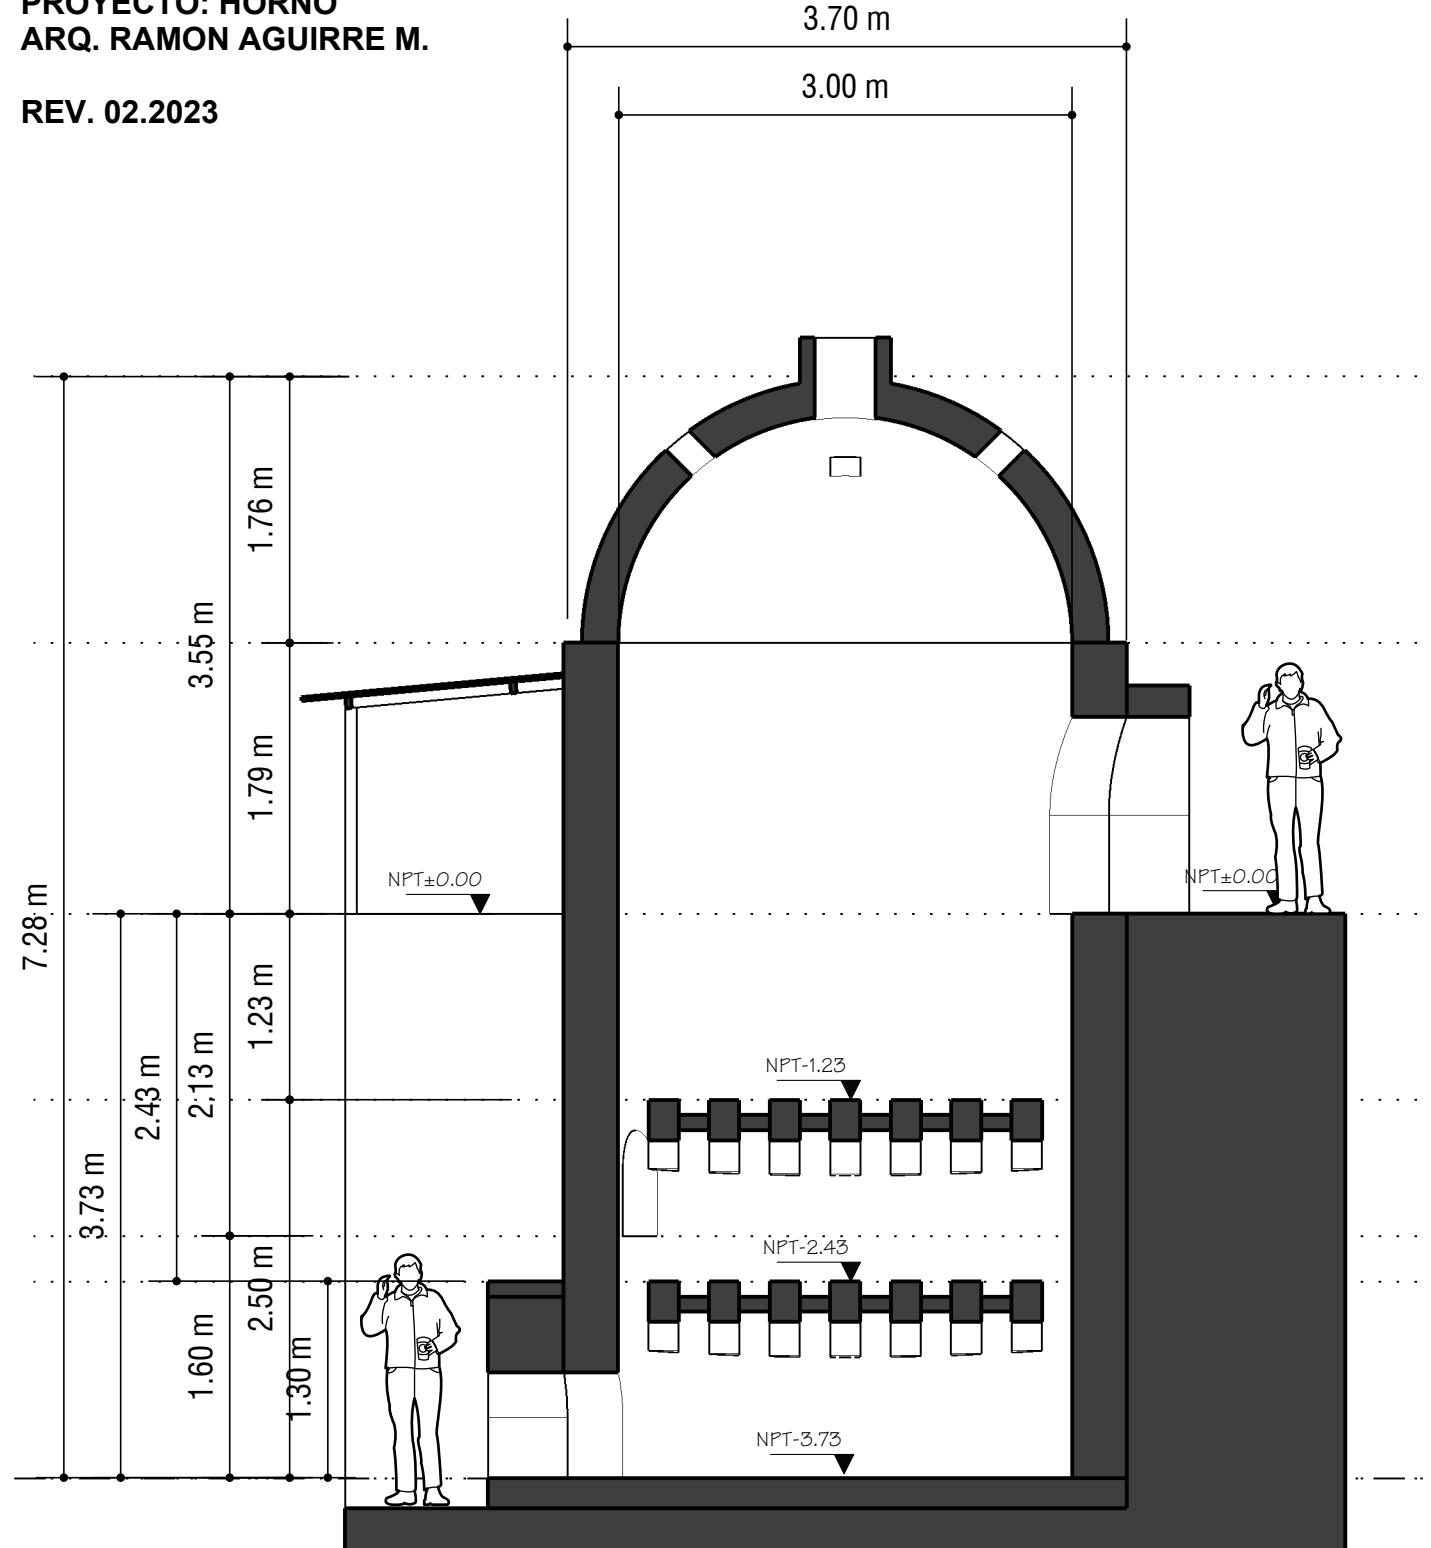

PROYECTO: HORNO  
ARQ. RAMON AGUIRRE M.


REV. 02.2023

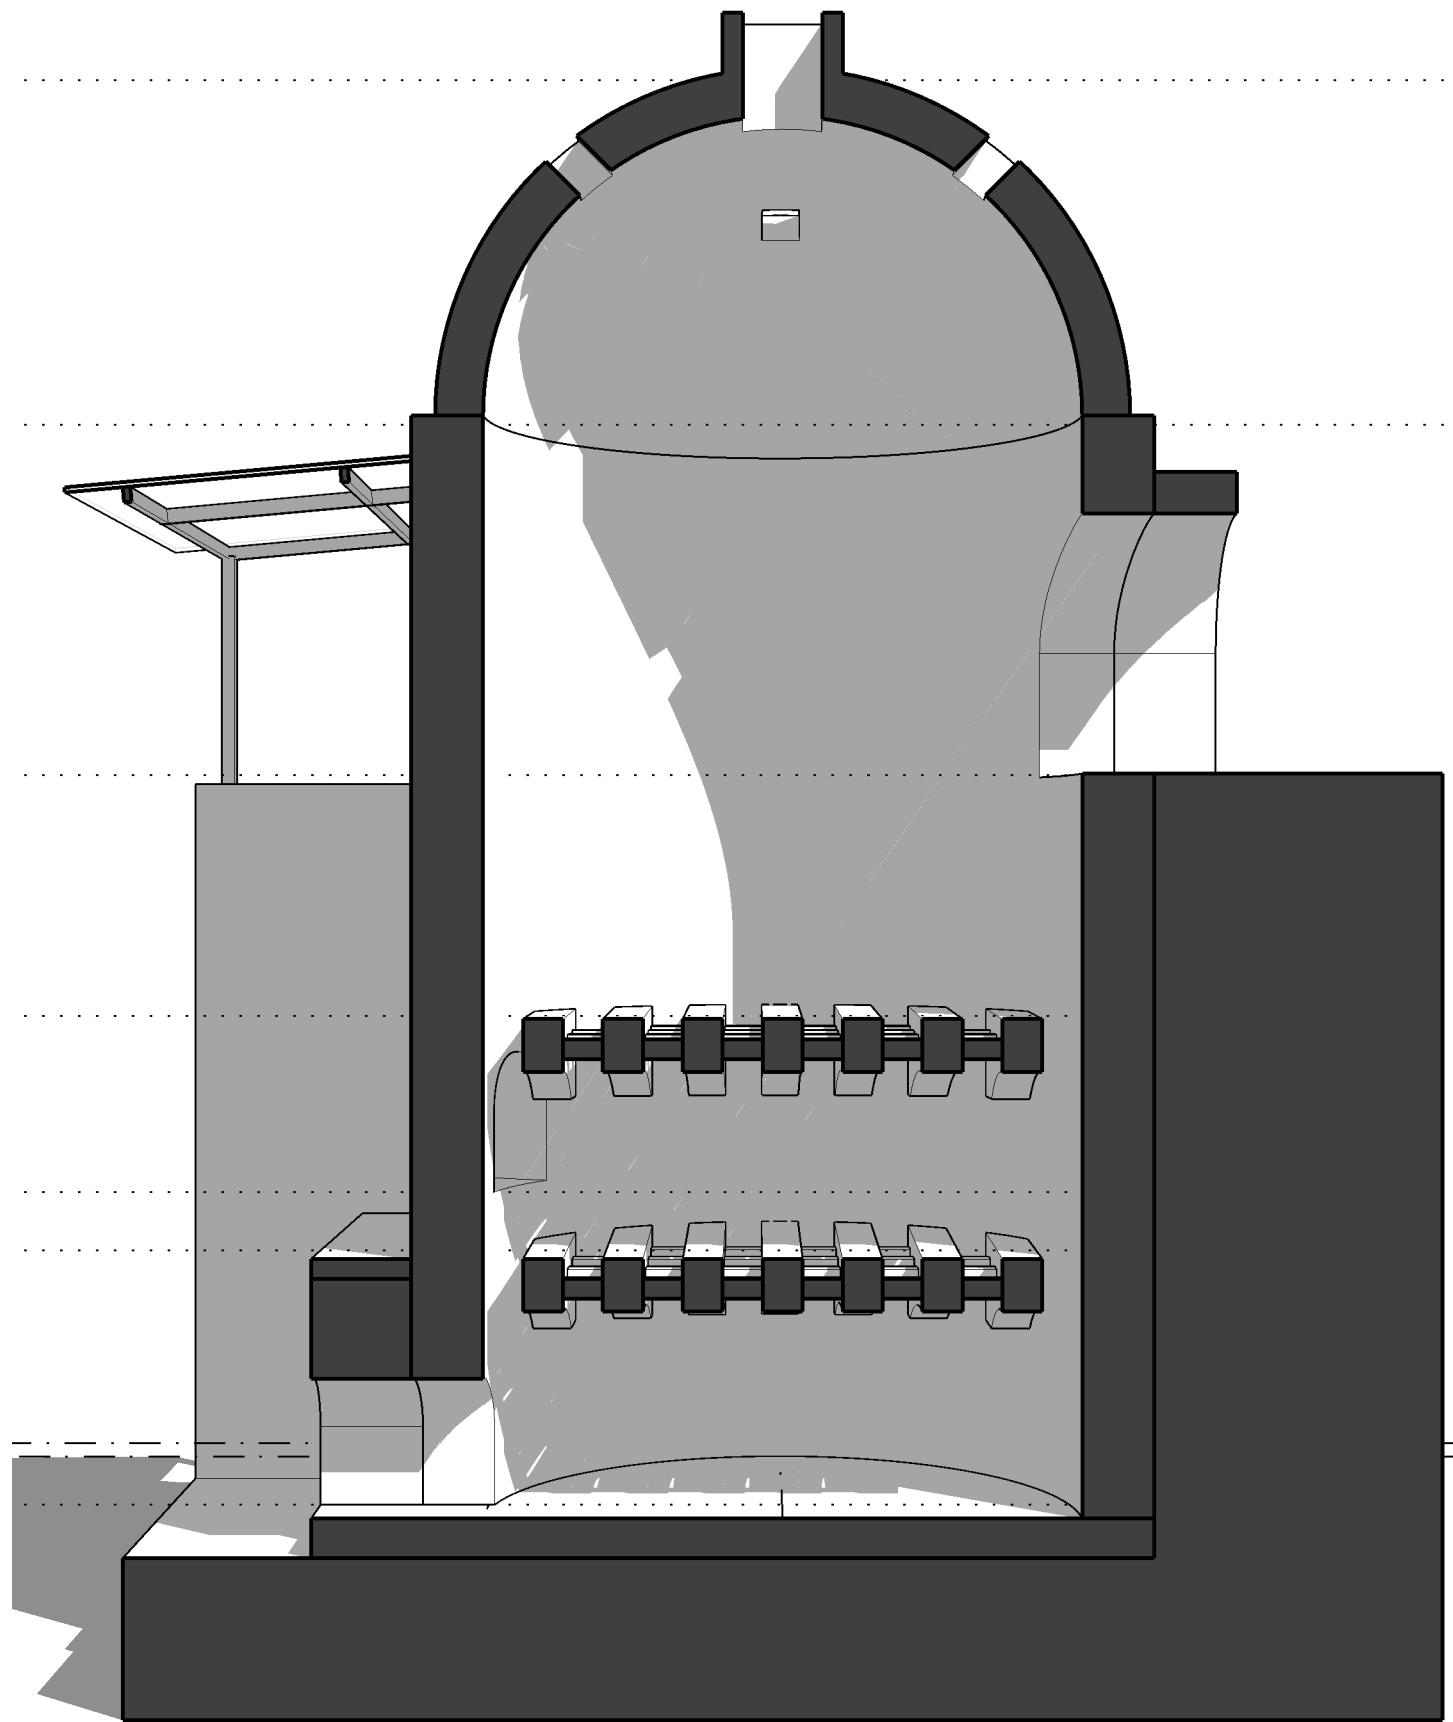

CORTE

**PROYECTO: HORNO**  
**ARQ. RAMON AGUIRRE M.**


**REV. 02.2023**

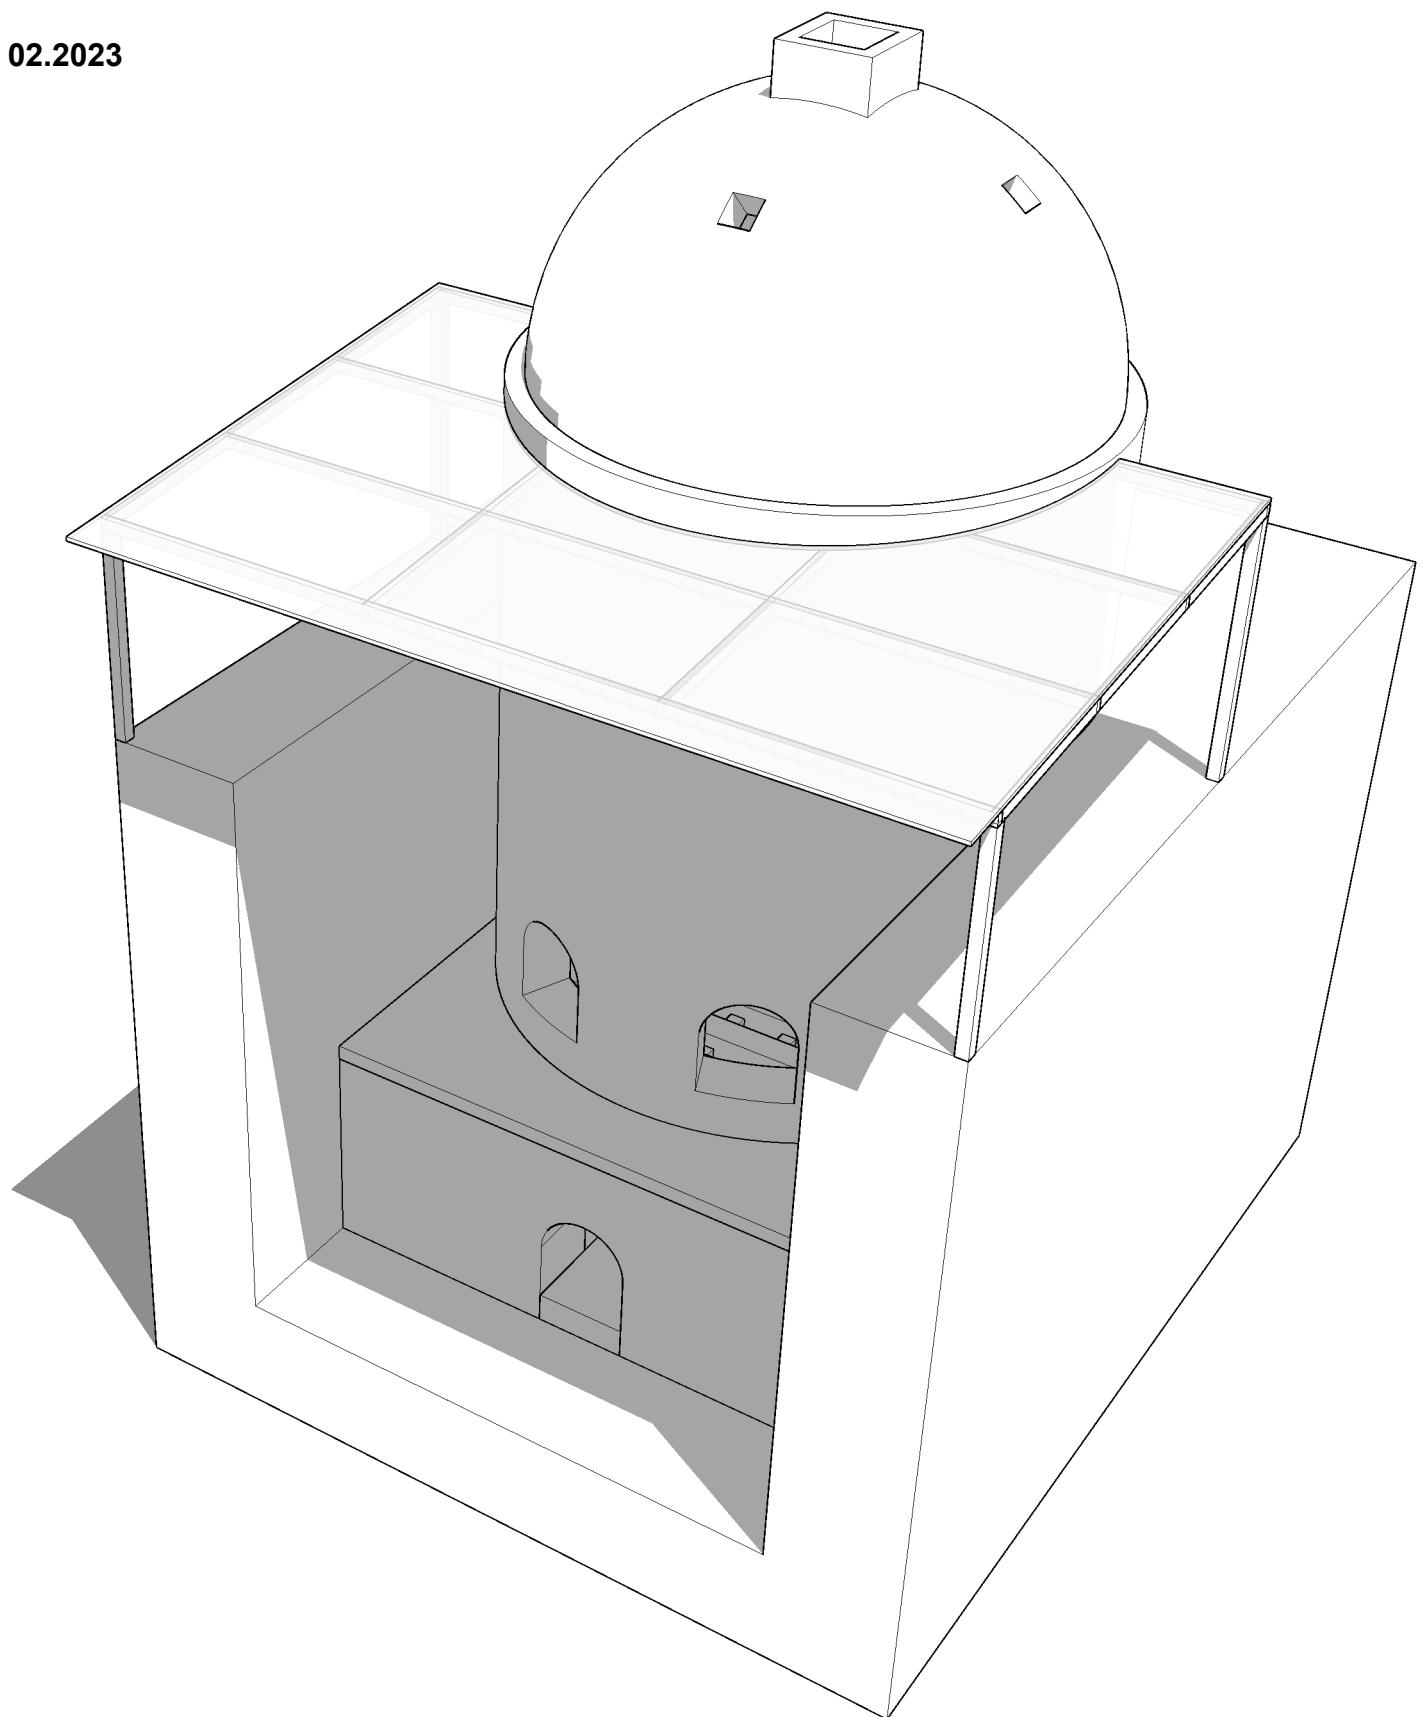

**PERSPECTIVA**

**PROYECTO: HORNO**  
**ARQ. RAMON AGUIRRE M.**

**REV. 02.2023**

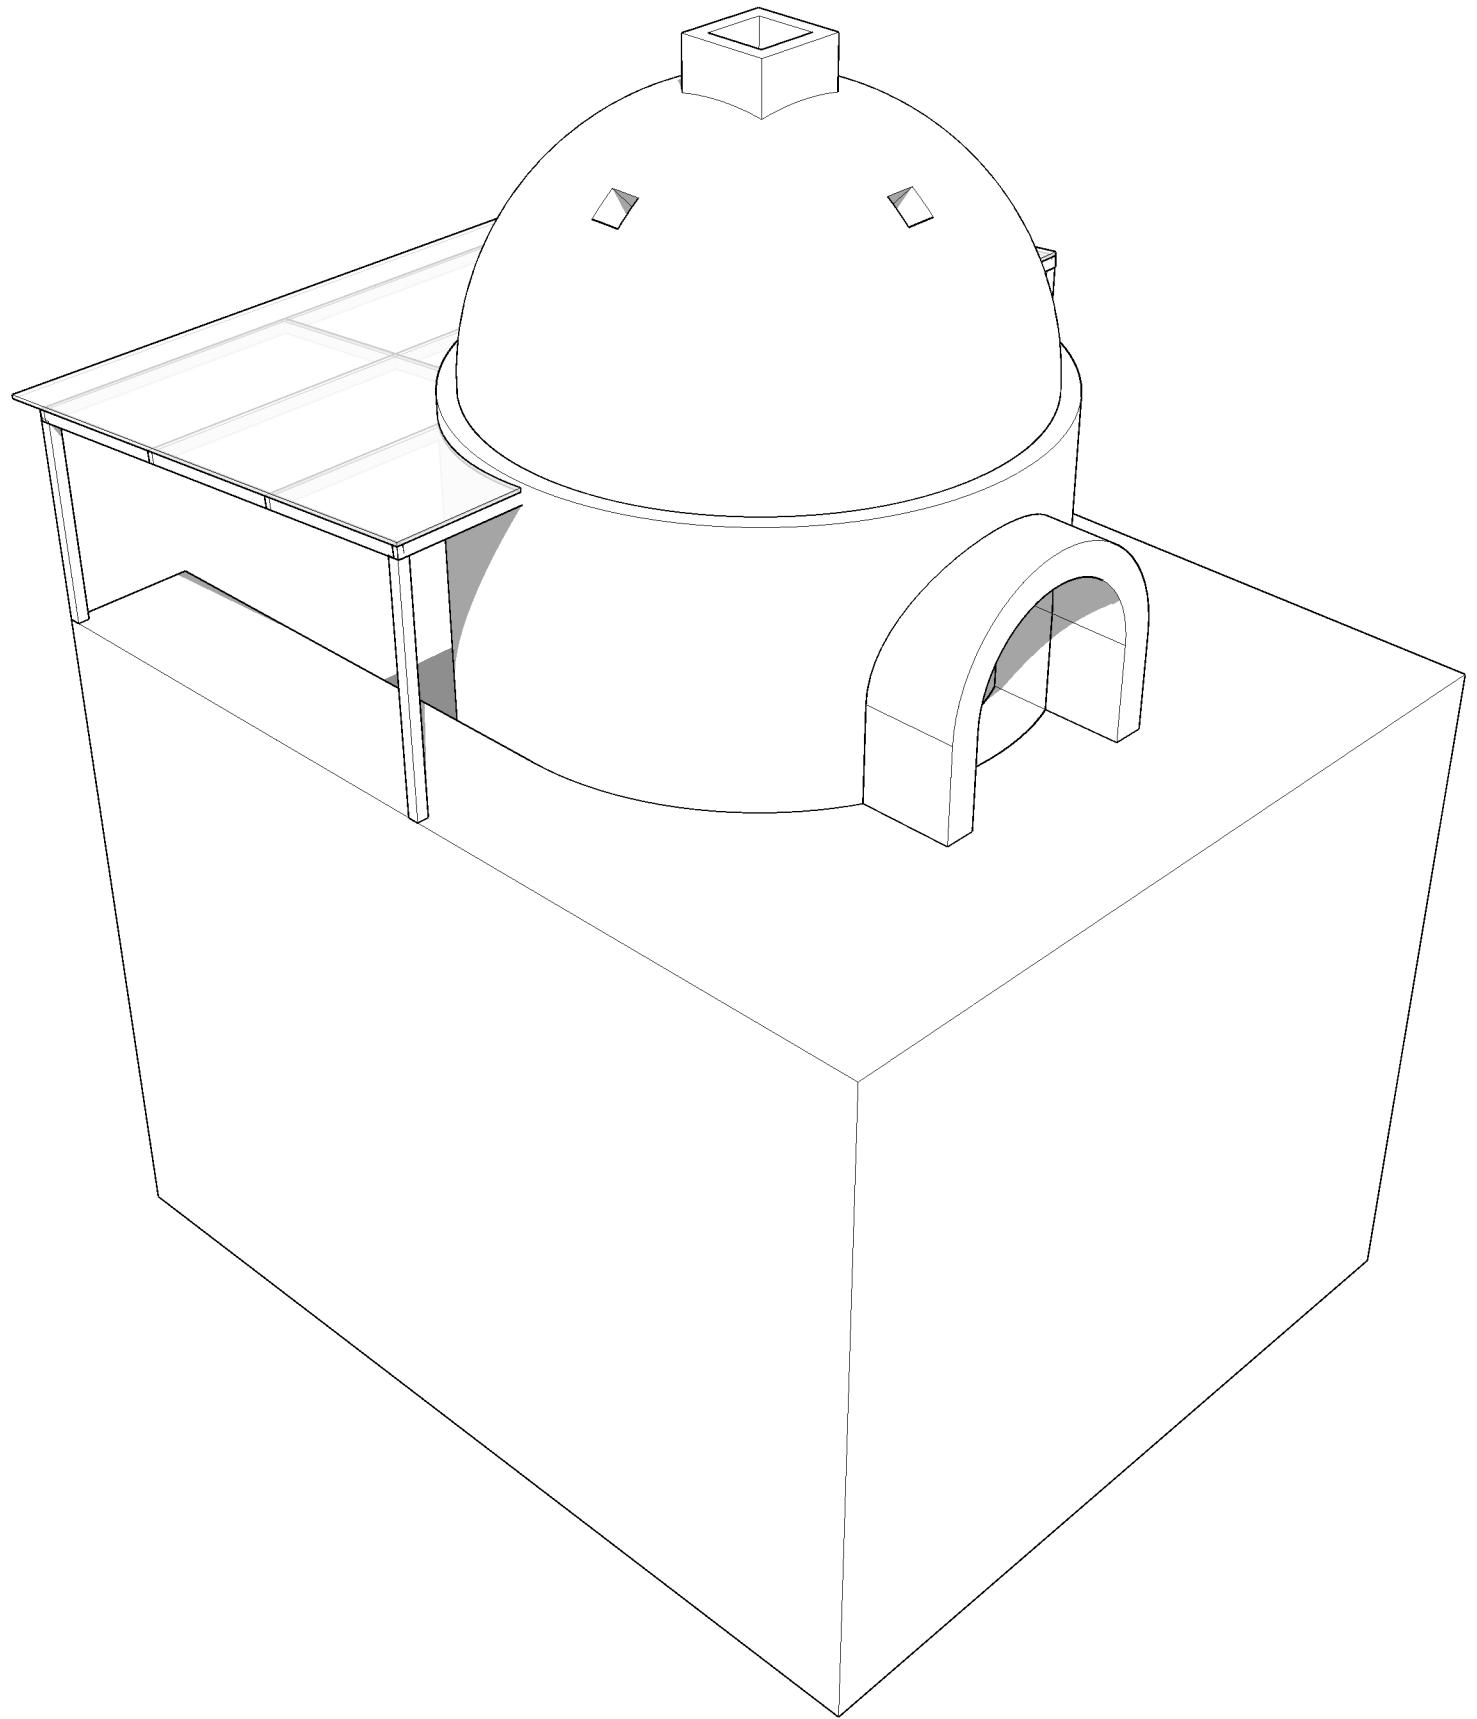

**PERSPECTIVA**